


PIPE RACK PARAFUSADO

PIPE RACK PARAFUSADO

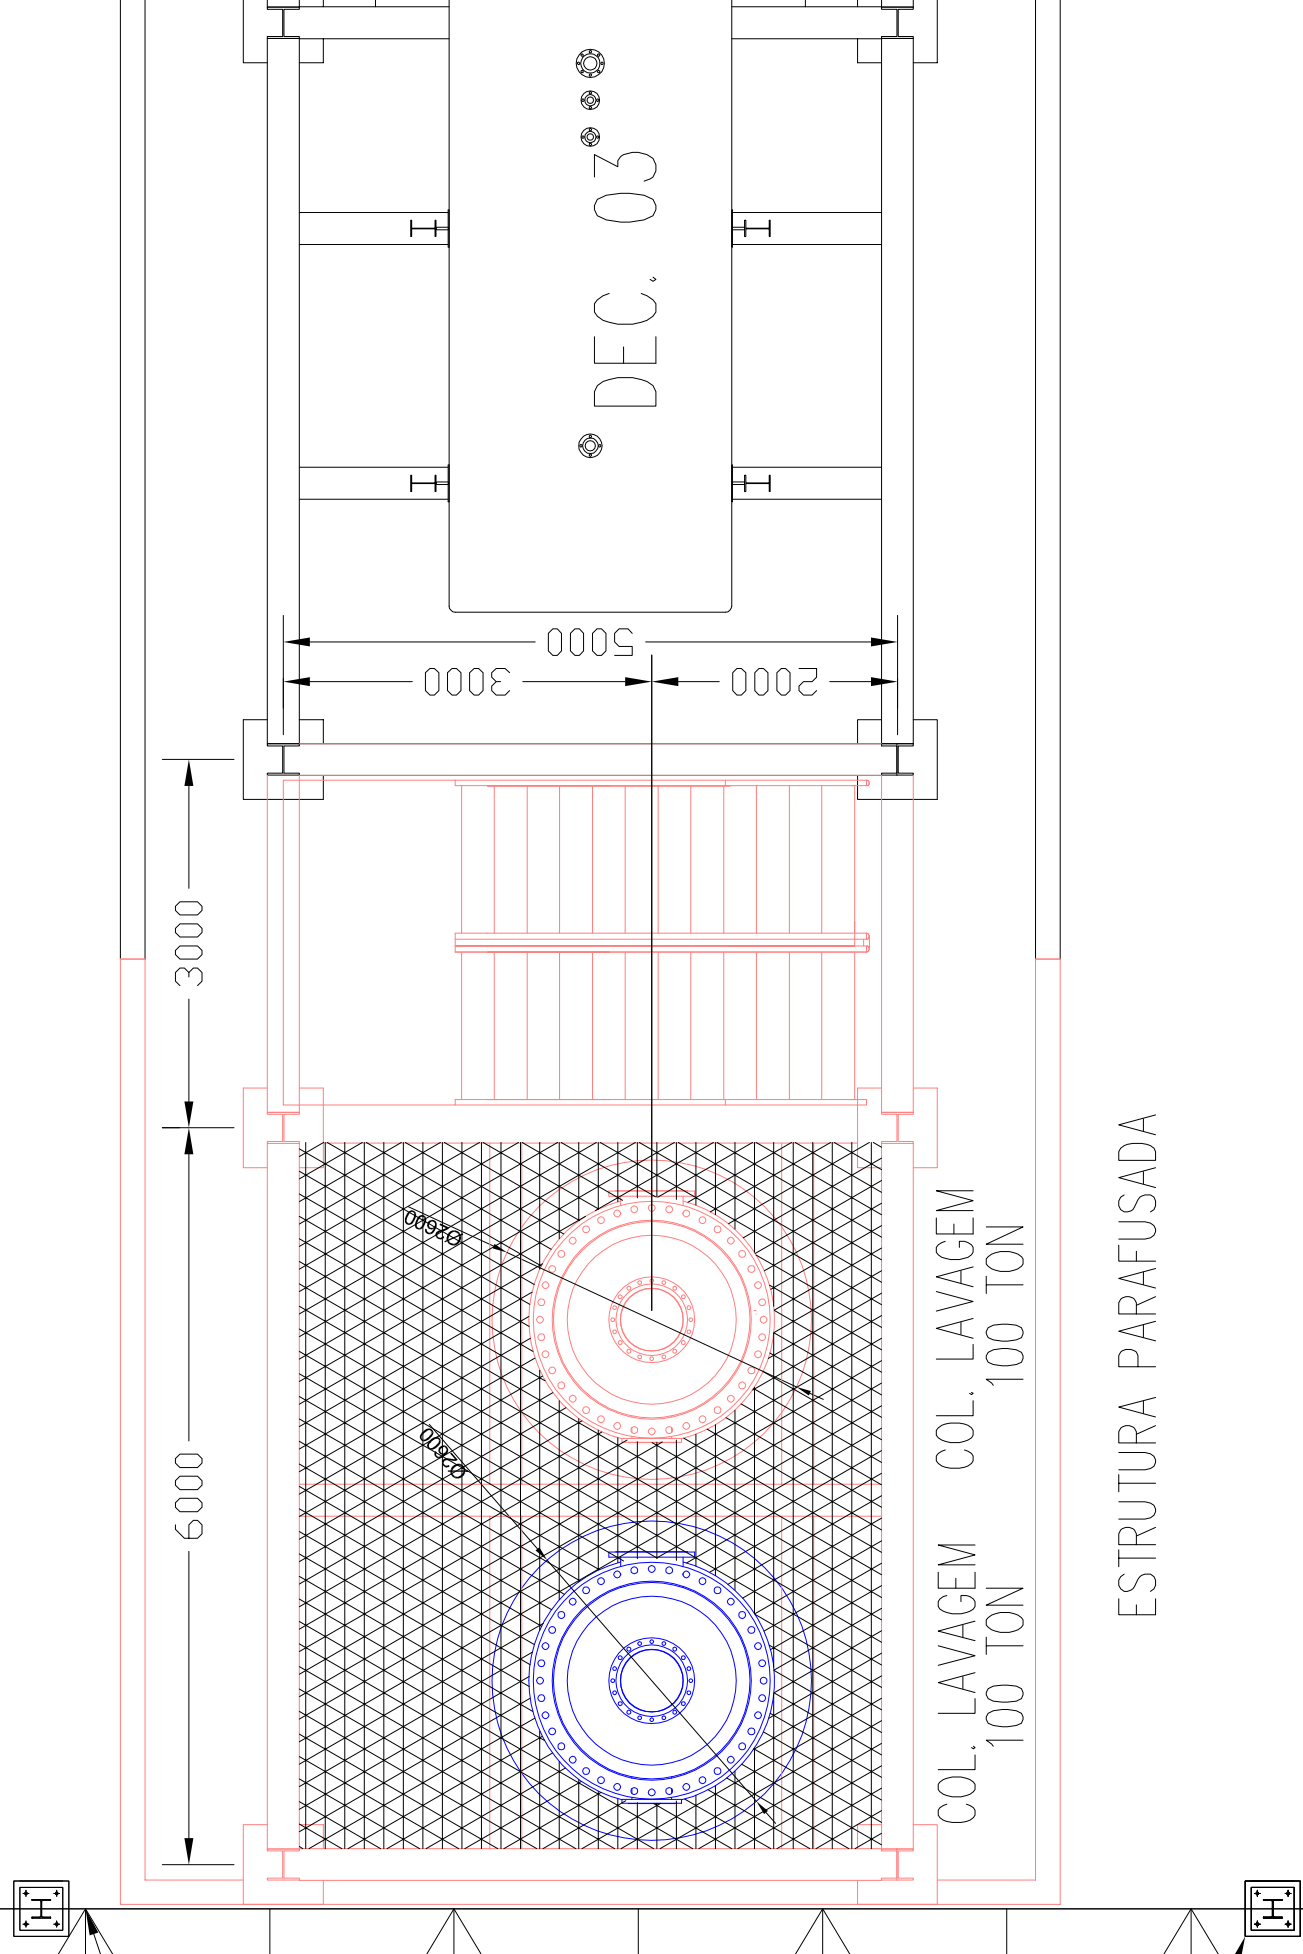

COL. LAVAGEM COL. LAVAGEM  
100 TON 100 TON

ESTRUTURA PARAFUSADA

- 1º ETAPA
- 2º ETAPA
- EXISTENTE



DEP. ENGENHARIA  
DEPARTAMENTO  
ENGENHARIA

TÍTULO: AMPLIAÇÃO BIODIESEL

PROJETO: ESTRUTURA METÁLICA PARA COLUNAS DE BIODIESEL

O.S. Nº: PROJETA: MARCELO ALVES

OBSERVAÇÃO:

NÚMERO: 02-ARQ-PRD-BIO-000-0402-310511-R01  
ESCALA: S/ESCALA

UNIDADE: CACHOEIRA DO SUL - RS

DATA: 31/05/2011

DATA REVISÃO 08/06/2011

DESENHISTA: MARCELO ALVES

FOLHA Nº:

2/3