



Locação de Estacas e Blocos
Escala 1/100

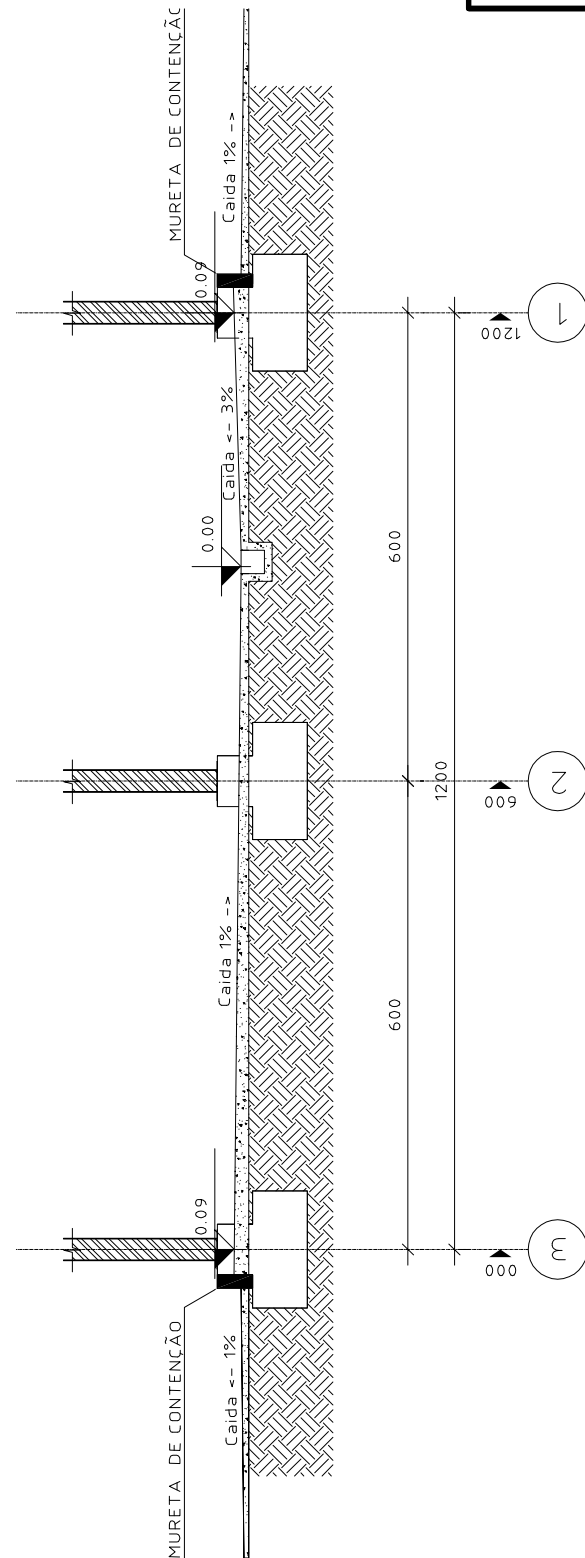

Corte AA
Escala 1/100

 <p>DEP. ENGENHARIA DEPARTAMENTO ENGENHARIA</p>	TÍTULO:	TRATAMENTO DE ÁGUA GLICERINOSA, RECUPERAÇÃO DE METANOL E ESTERIFICAÇÃO	DATA:	31/05/2011	FOLHA Nº:	1/1
	PROJETO:	FUNDAÇÃO CIVIL	DATA REVISÃO:			
	O.S. Nº:		PROJETISTA:	MARCELO ALVES		
	OBSERVAÇÃO:		NÚMERO:	02-ARQ-PRD-BIO-000-0403-310511-R00	UNIDADE:	