


INDICADAS		DEPARTAMENTO	
UNIDADE:	CACHOEIRA DO SUL - RS	ENGENHARIA	
ESCALAS:		O.S. Nº:	
NÚMERO:	02-FAB-BIO-000-0407-310511-R01	OBSERVAÇÃO:	
PROJETO:		UM NOME COM A ENERGIA DA SOJA	
DESENHO:	MARCELO	PROJETO:	
REVISÃO:		PRÉDIO DO BIODIESEL	
DATA:	31/05/2011	TÍTULO:	
FOLHA Nº:		PRÉDIO DO BIODIESEL	

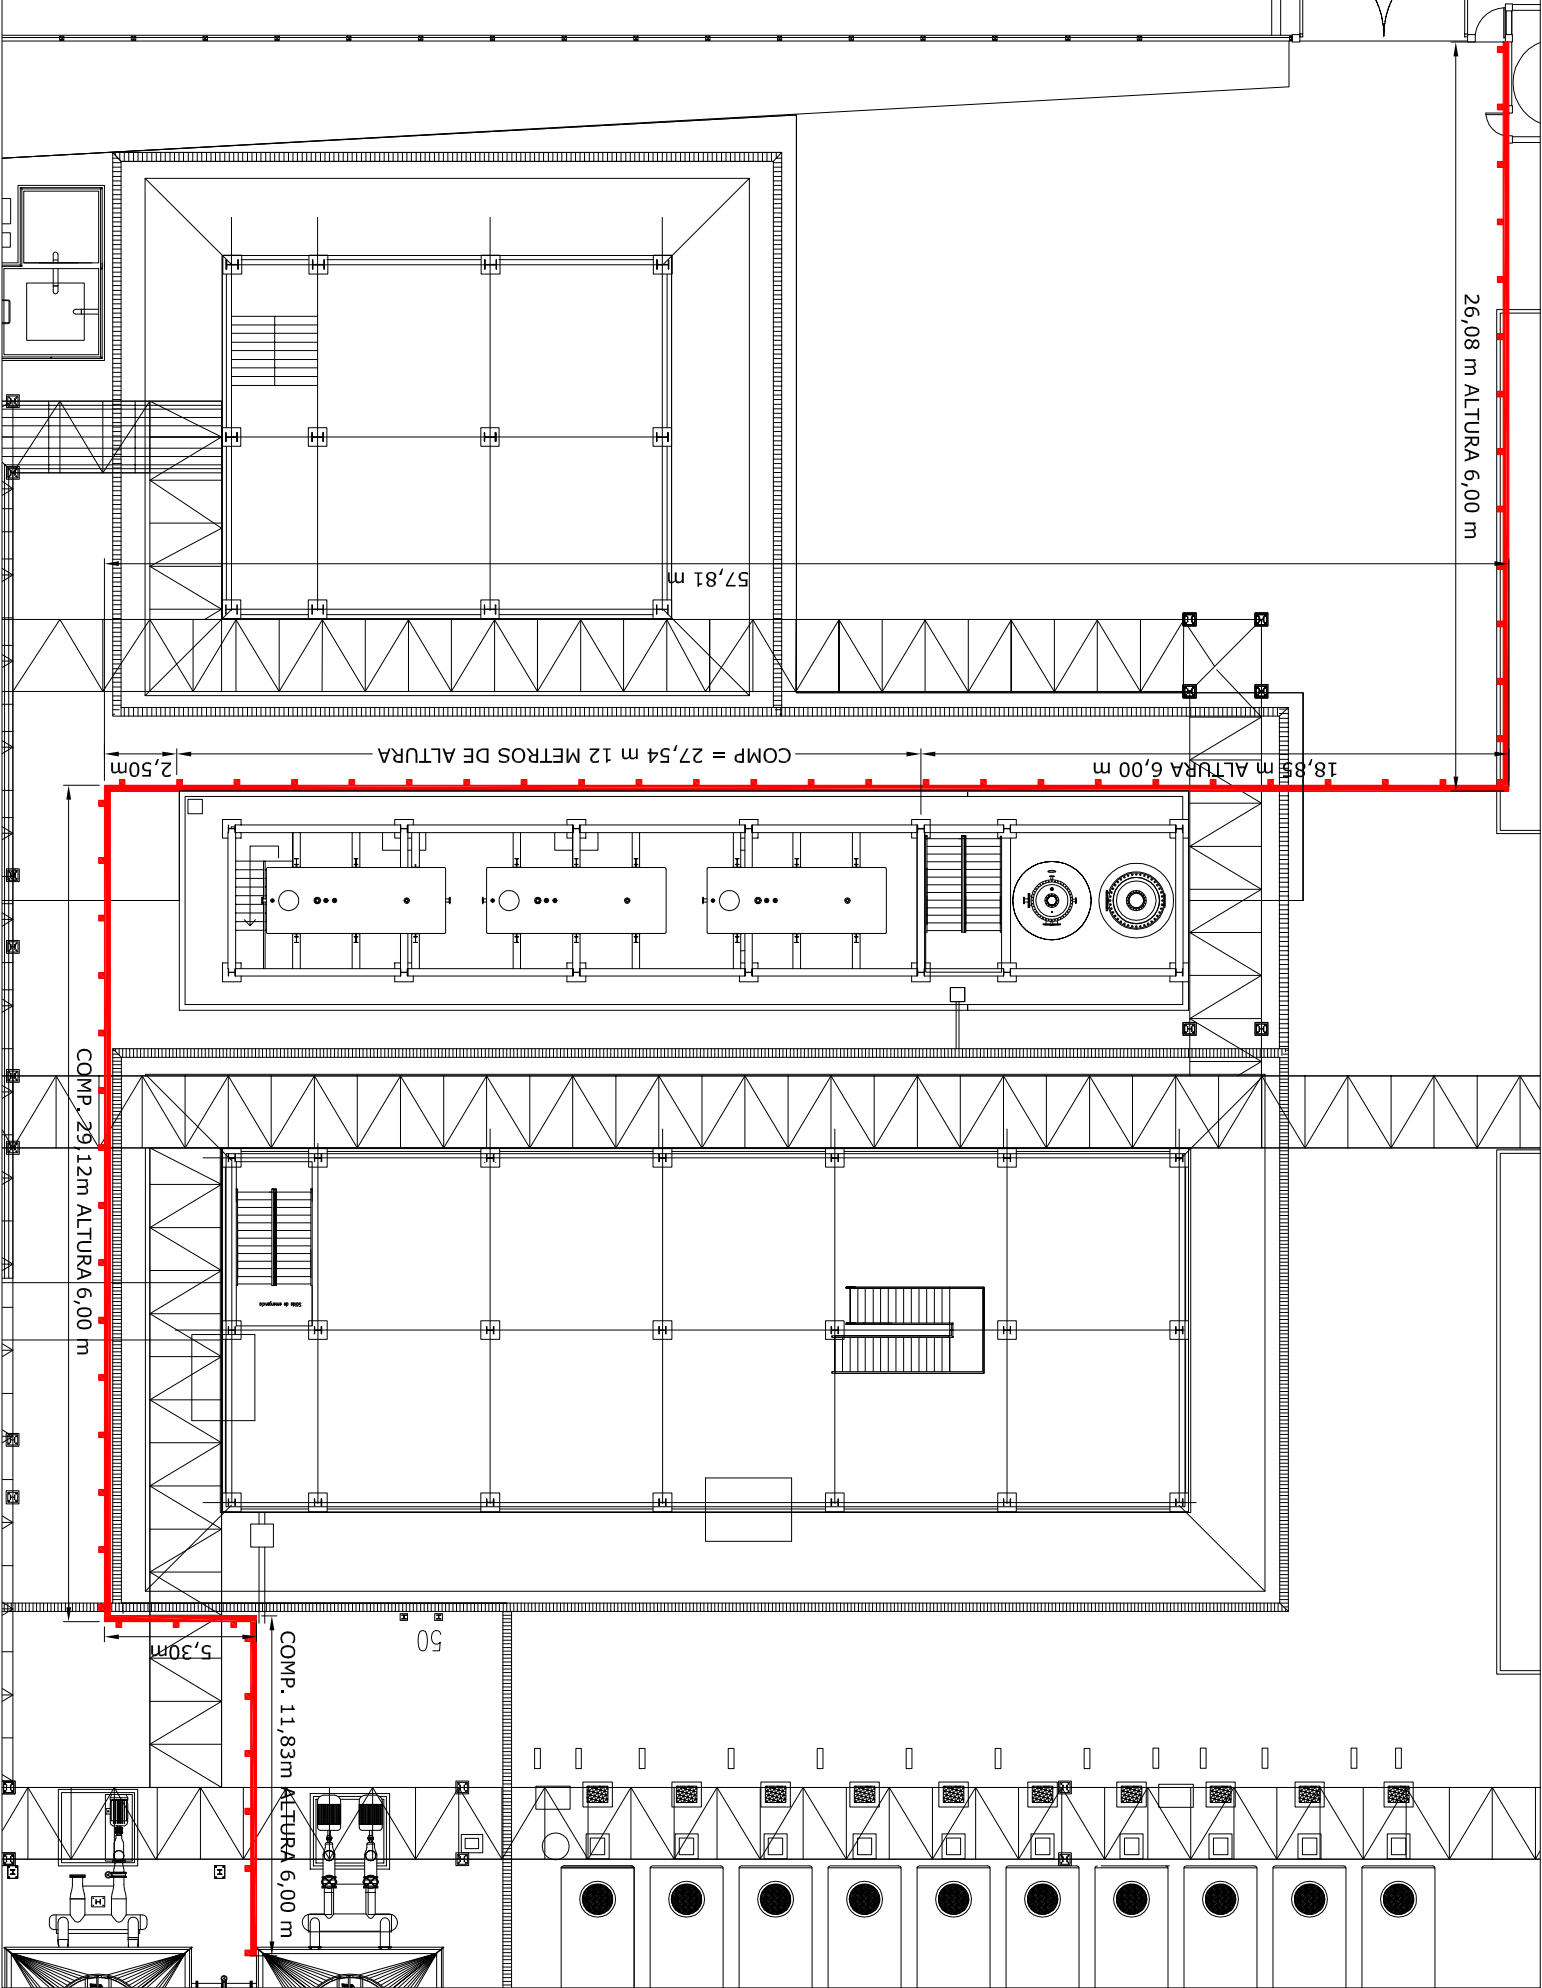

1/1