




**PILARES (x9)**  
ESCALA 1:50

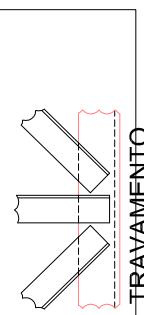


**TRAVAMENTO DETALHE "A"**  
ESCALA 1:10

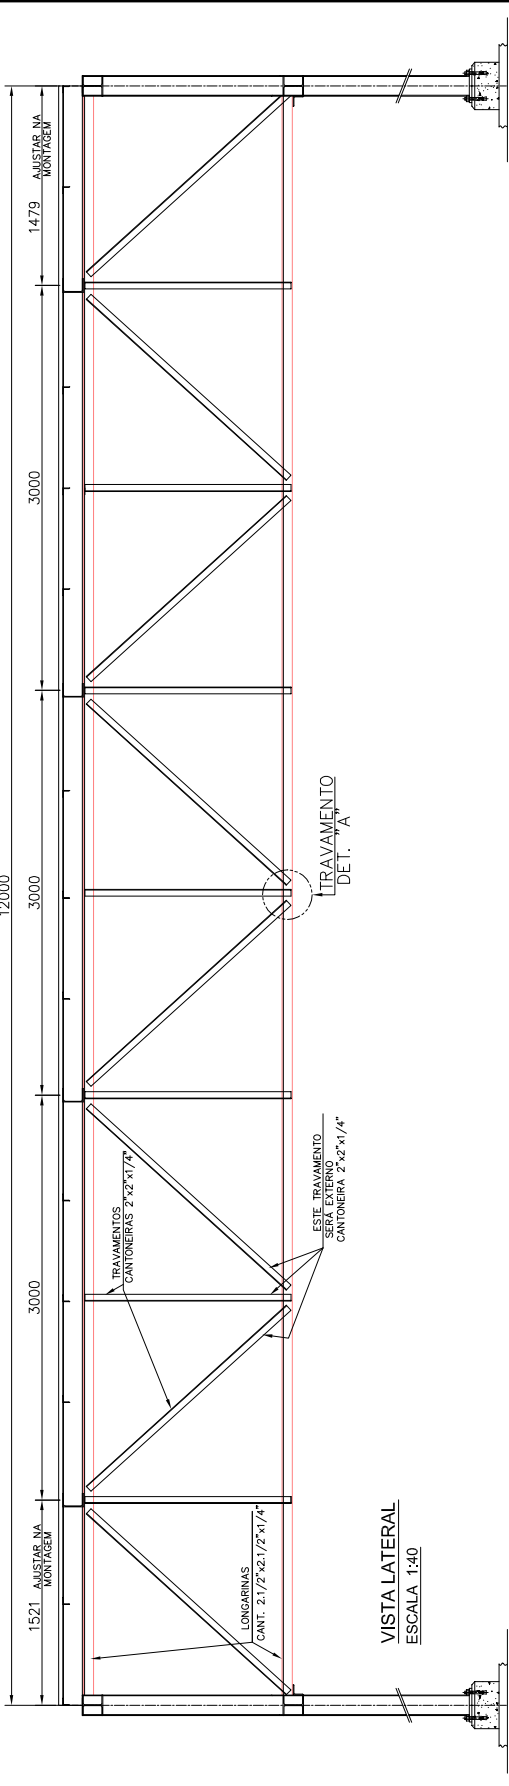


**VISTA LATERAL**  
ESCALA 1:40

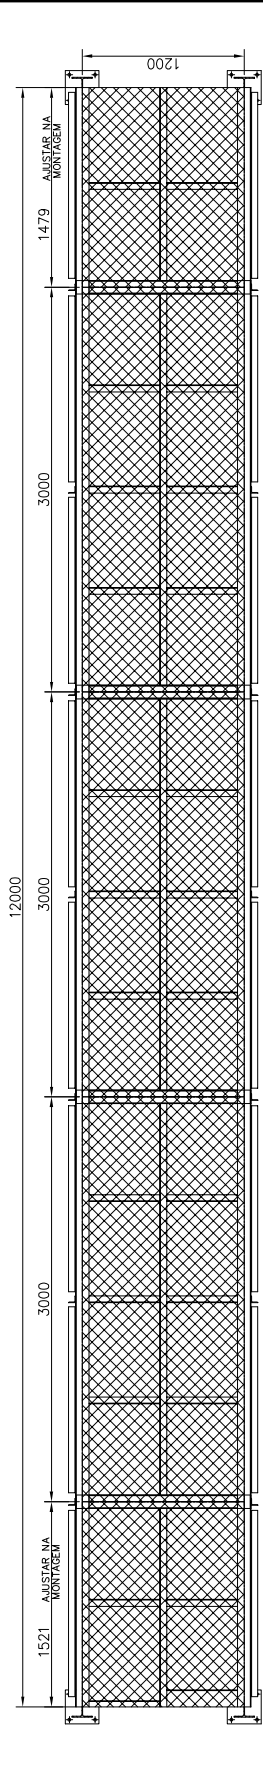


**VISTA EM PLANTA**  
ESCALA 1:40

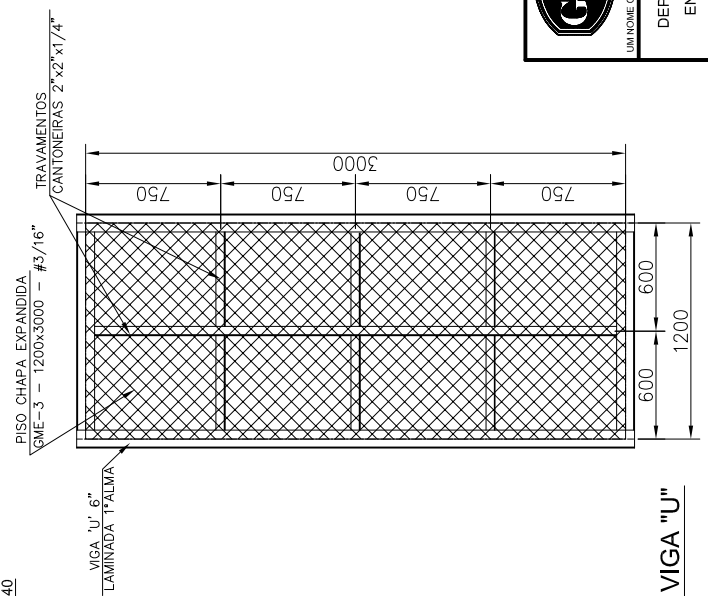

**TRAVAMENTO VIGA "U"**  
ESCALA 1:30

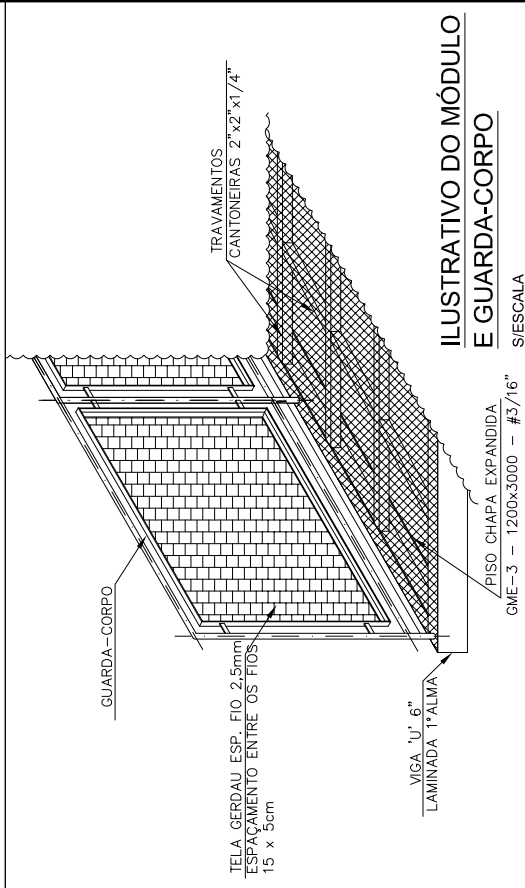

**ILUSTRATIVO DO MÓDULO E GUARDA-CORPO**  
ESCALA 1:50

 <p>DEPARTAMENTO ENGENHARIA</p>	TÍTULO: PIPE-RECK-PASSARELA	FOLHA Nº: 1/4
	PROJETO: PASSARELA DE INTERLIGAÇÃO DE TANQUES.	DATA: 01/06/2011
	O.S. Nº: _____	REVISÃO: _____
	OBSERVAÇÃO: _____	PROJETO: Juriel
	NÚMERO: 02-FRD-BIO-000-0411-010611-R00	UNIDADE: CACHOEIRA DO SUL - RS
	ESCALAS: 1:50	