




LATERAL-01

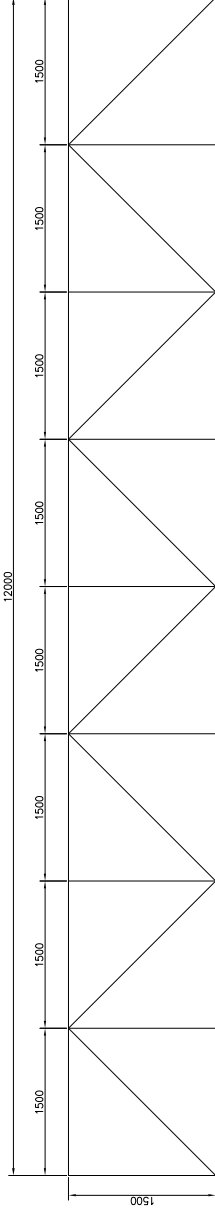


LATERAL-02

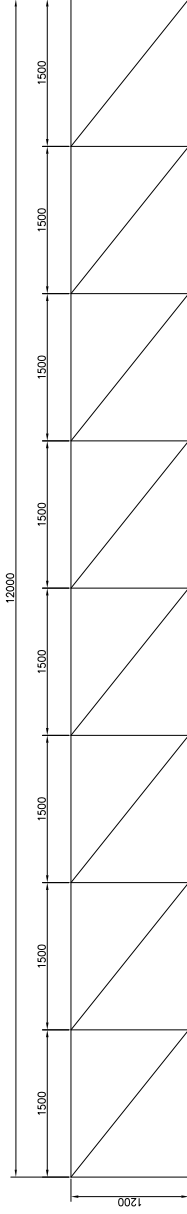

SUPERIOR

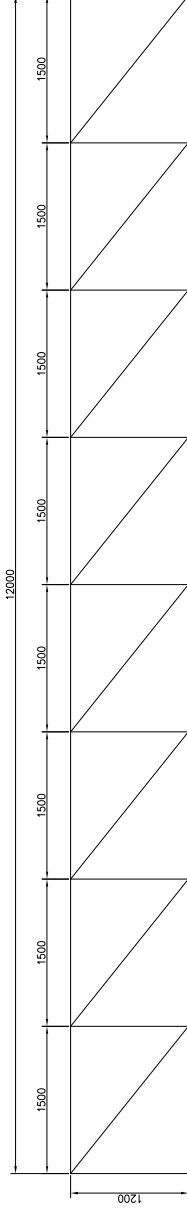

INFERIOR

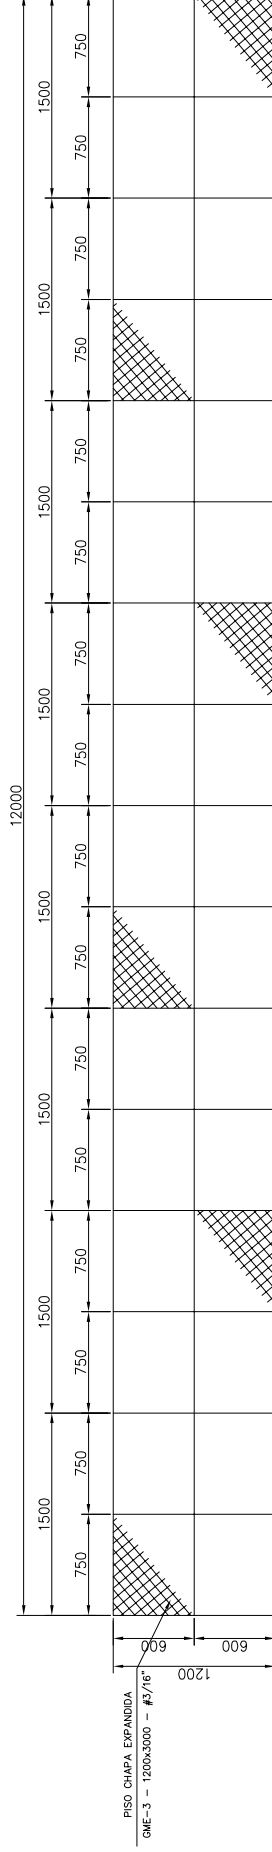

VISTA EM PLANTA
PASSARELA SOBRE O PIPE-RACK
ESCALA: 1:20



DEPARTAMENTO
ENGENHARIA

UM NOBRE COM A ENERGIA DA SOA

TÍTULO: PIPE-RECK-PASSARELA

PROJETO: PASSARELA DE INTERLIGAÇÃO DE TANQUES.

O.S. Nº:

OBSERVAÇÃO:

DATA: 01/06/2011

REVISÃO:

DESENHO:

MARCELO ALVES

FOLHA Nº:

2/4

NÚMERO: 02-PRD-BIO-00-0411-010611-R00

ESCALAS:

INDICADA

UNIDADE:

CACHOEIRA DO SUL - RS