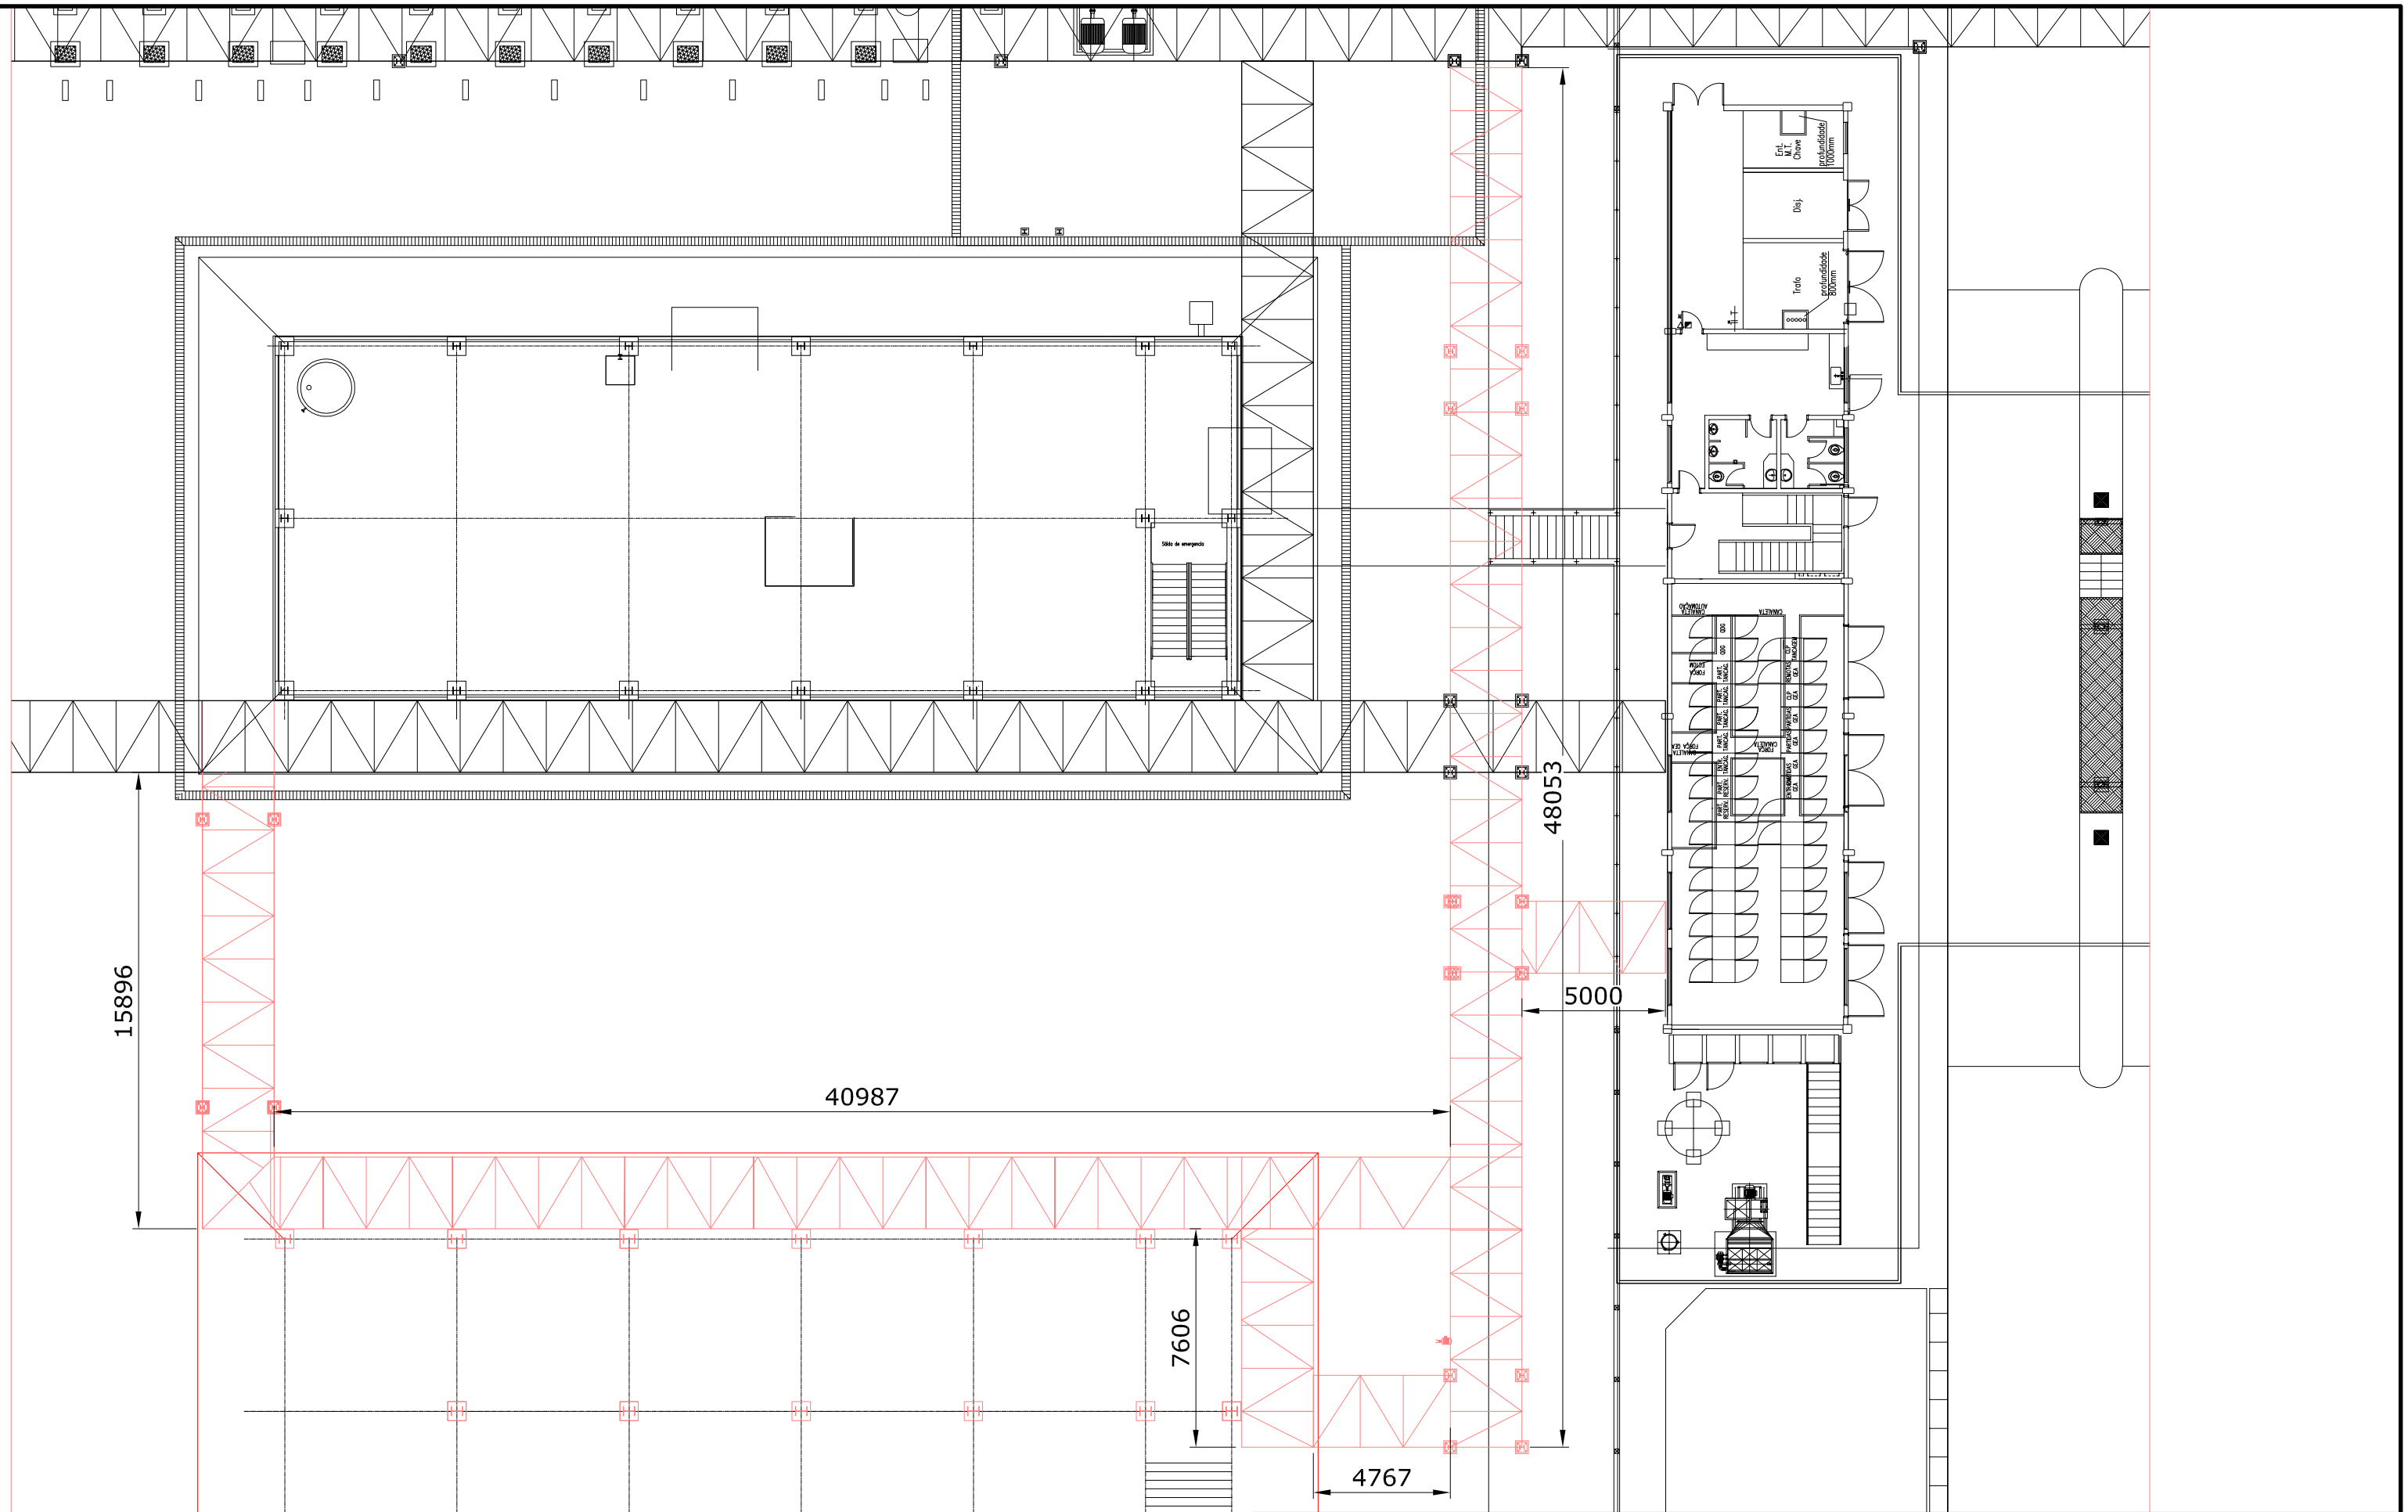

Grandl — DEP. ENGENHARIA	TÍTULO: AMPLIAÇÃO BIODIESEL	DATA: 01/06/2011	FOLHA Nº: 2/2
	PROJETO: LOCAÇÃO DE PIPE RECK	DATA REVISÃO	
	O.S. Nº:	PROJETISTA: CAIO ISHIKURA / DESENHISTA: MARCELO ALVES	
DEPARTAMENTO ENGENHARIA	OBSERVAÇÃO:	NÚMERO: 02-ARQ-PRD-BIO-000-0412-0106110-R00	
		ESCALA: S/ESCALA	UNIDADE: CACHOEIRA DO SUL - RS