


CORTE AA

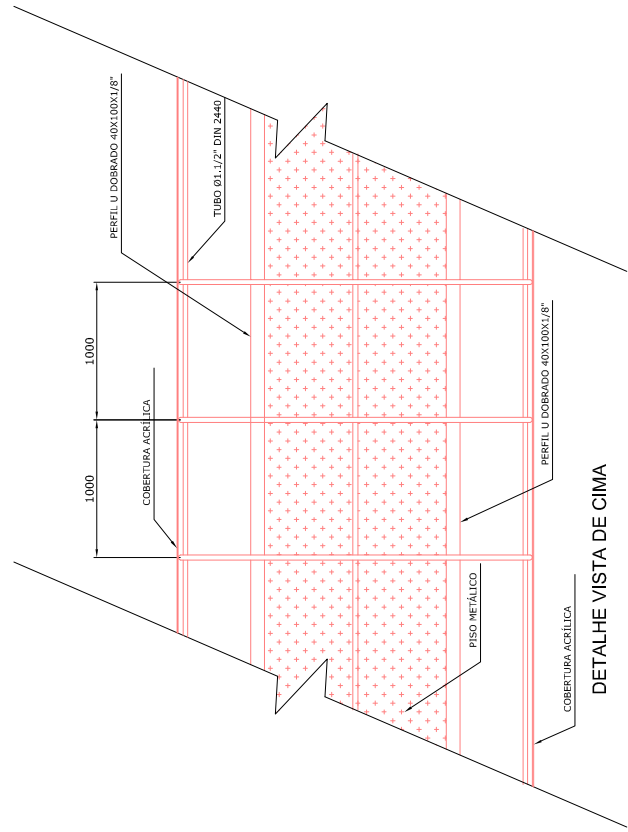

DETALHE VISTA DE CIMA



DEP. ENGENHARIA
DEPARTAMENTO
ENGENHARIA

TÍTULO: AMPLIAÇÃO BIODIESEL
PROJETO: LOCAÇÃO DE PASSARELA COBERTA ACESSO PREDIO 01

O.S. Nº:
OBSERVAÇÃO:

PROJETISTA:
CAIO ISHIKURA

PROJETISTA:
MARCELO ALVES

DATA: 01/08/2011
DATA REVISÃO

FOLHA Nº: 1/1
UNIDADE: CACHOEIRA DO SUL - RS

NÚMERO: 02-ARQ-PRD-BIO-000-0418-0106110-R00
ESCALA: 1/50